


VIZIO: di approvazione
di parere
Comitato Urbanistico Provinciale
ALLEGATO PARERE N. 219/97
Favorevole con le osservazioni
presentate nel corso della seduta del 17/10/1997
Il Segretario - *[firma]*

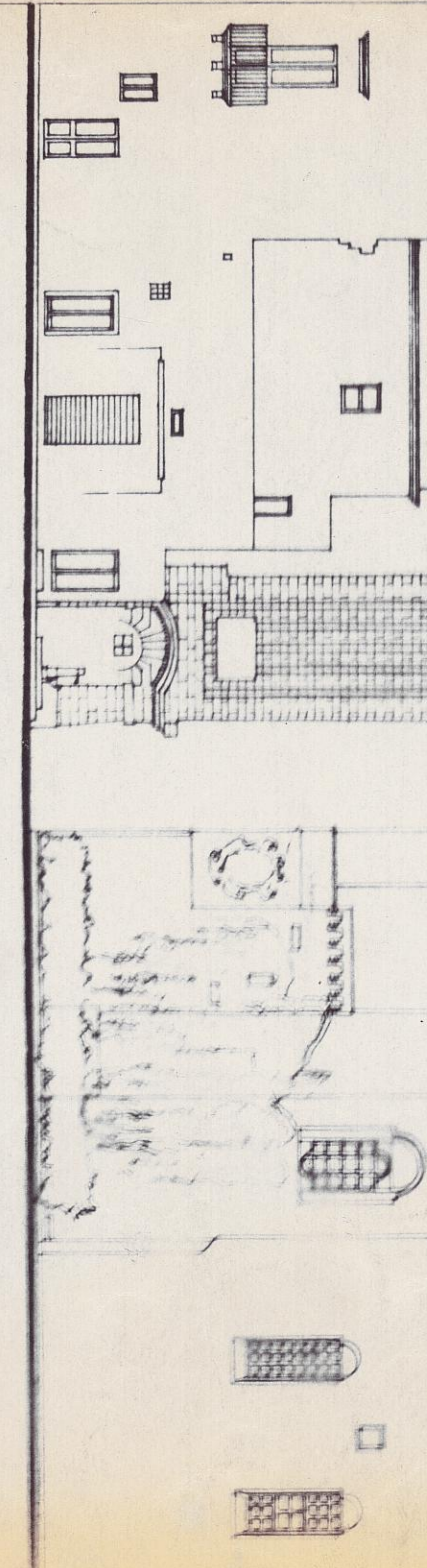



STRALCIO DEL P.d.F.
DELLIMITAZIONE ZONA DI RECUPERO
NUMERAZIONE ISOLATI

17 LUG 1998
Prof. N. 5233



TAV. 2

Progettista Arch. Maria Grazia ROBERTI

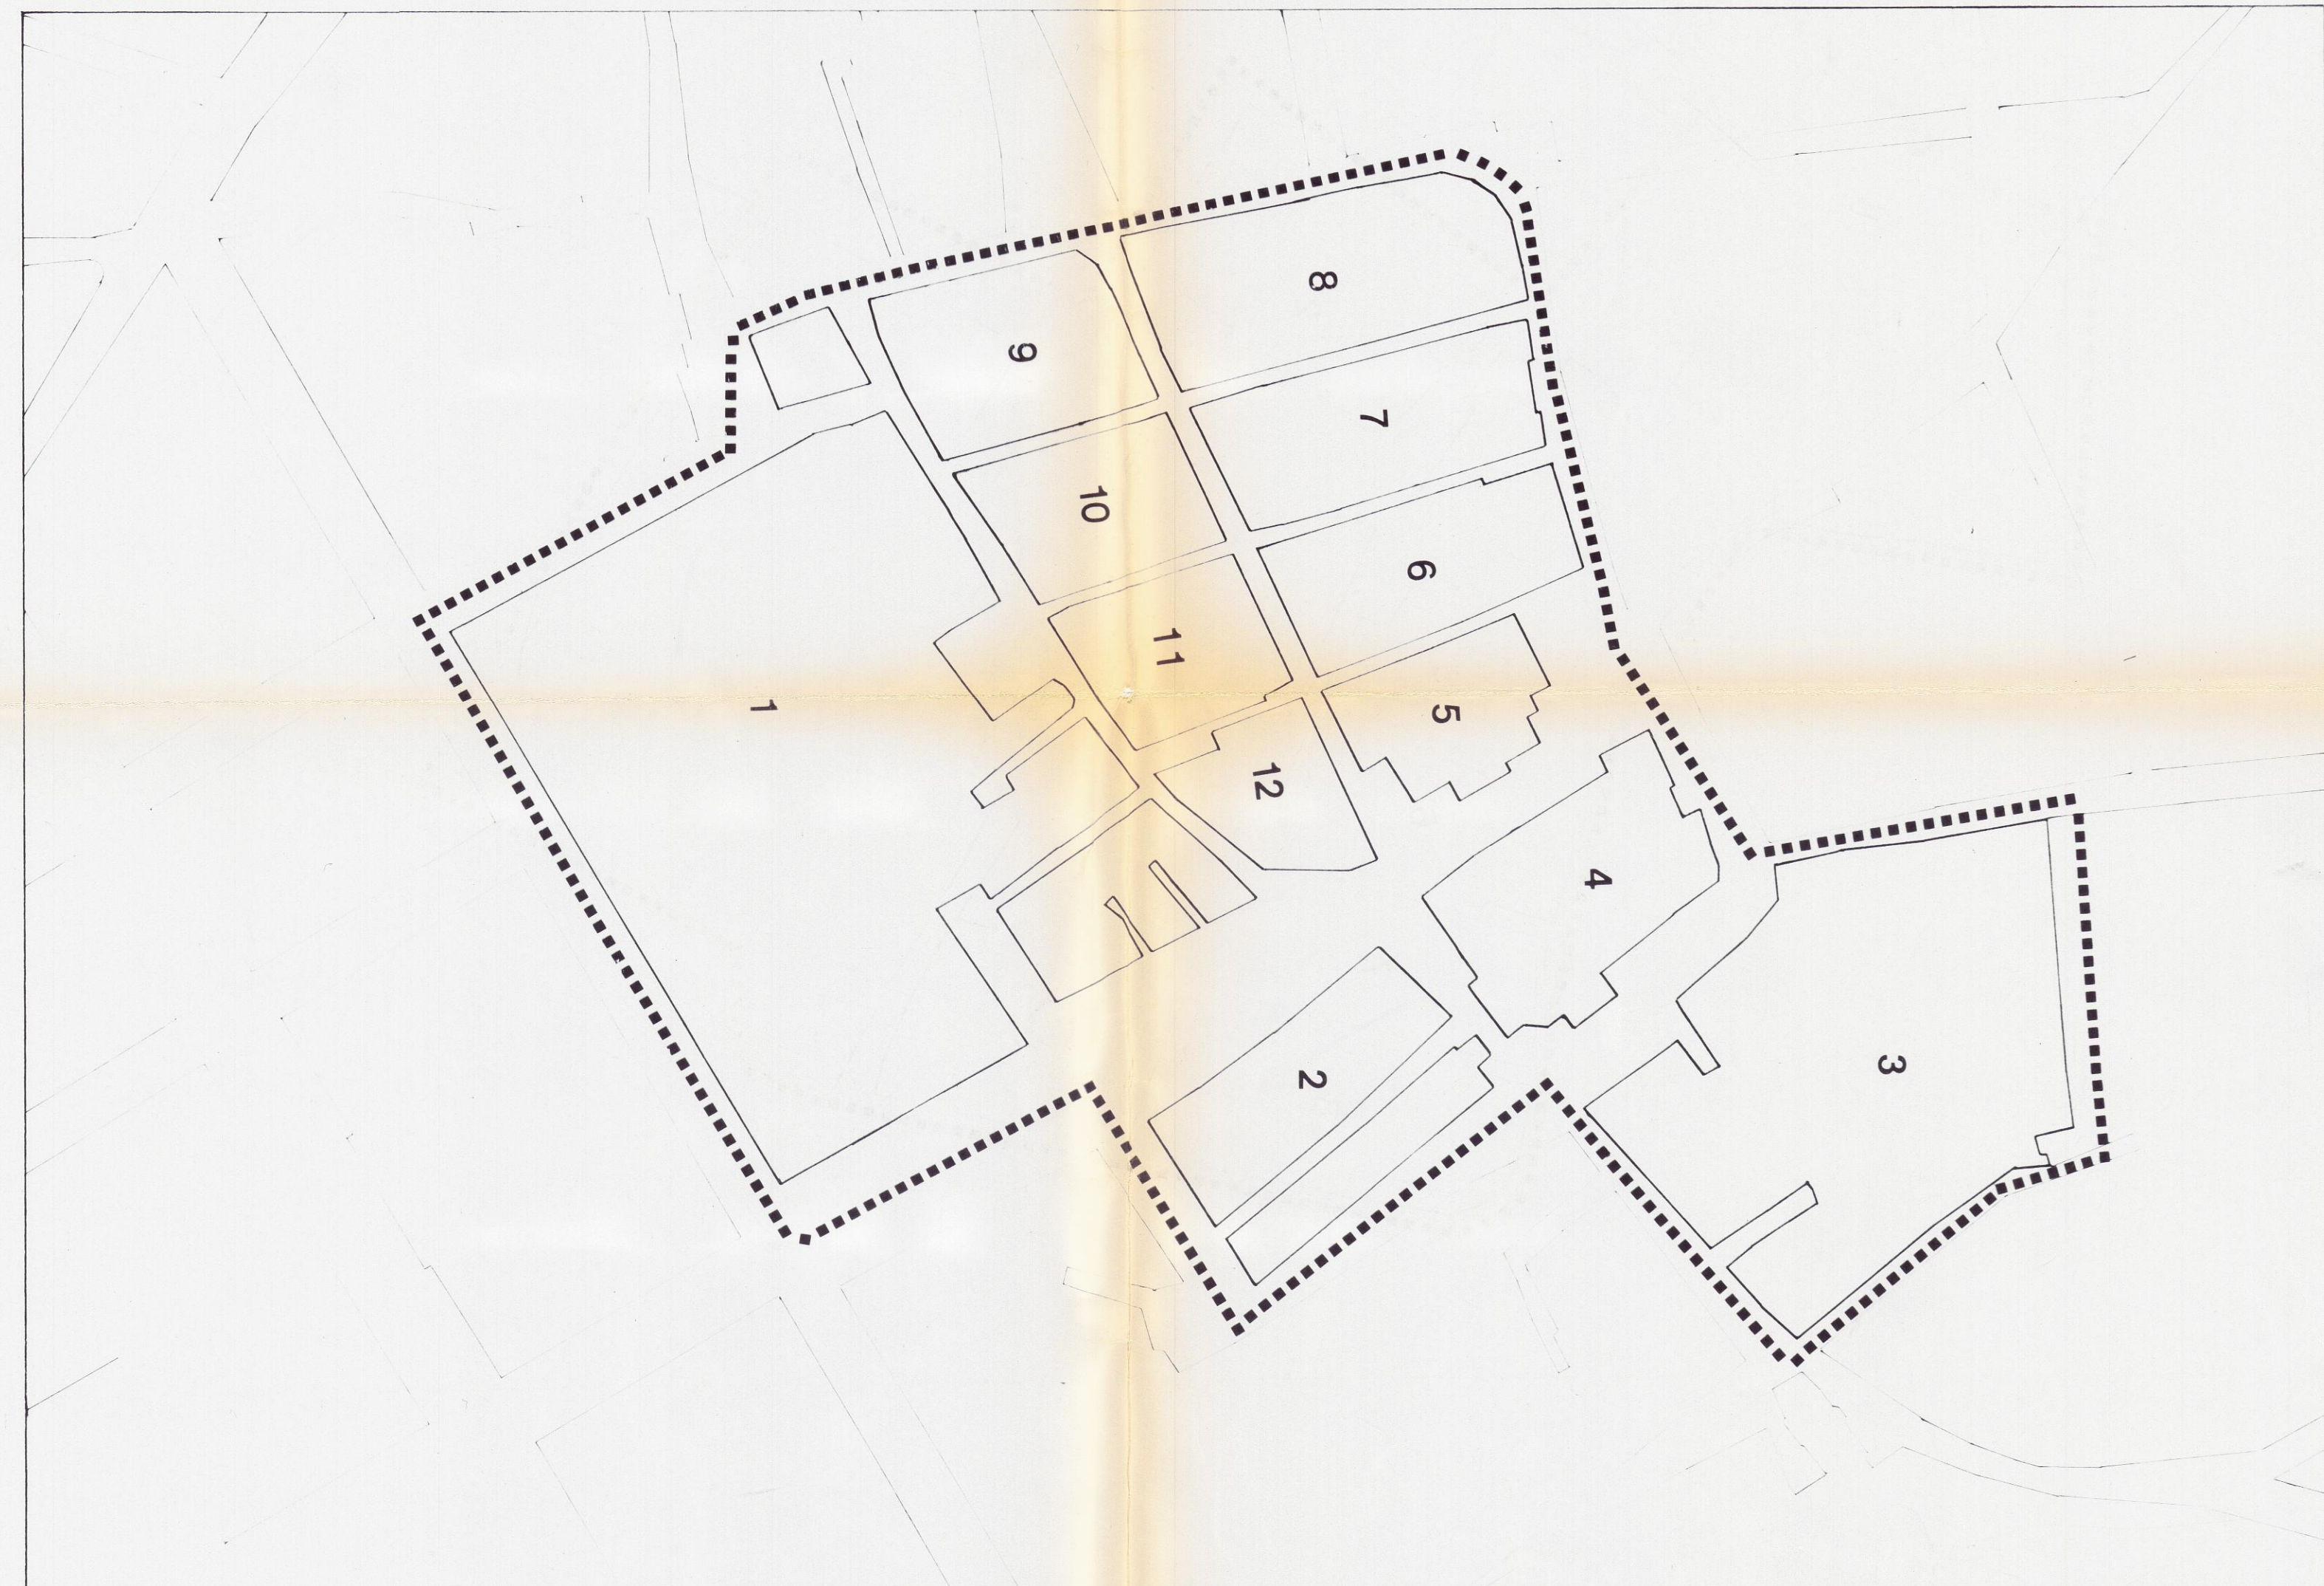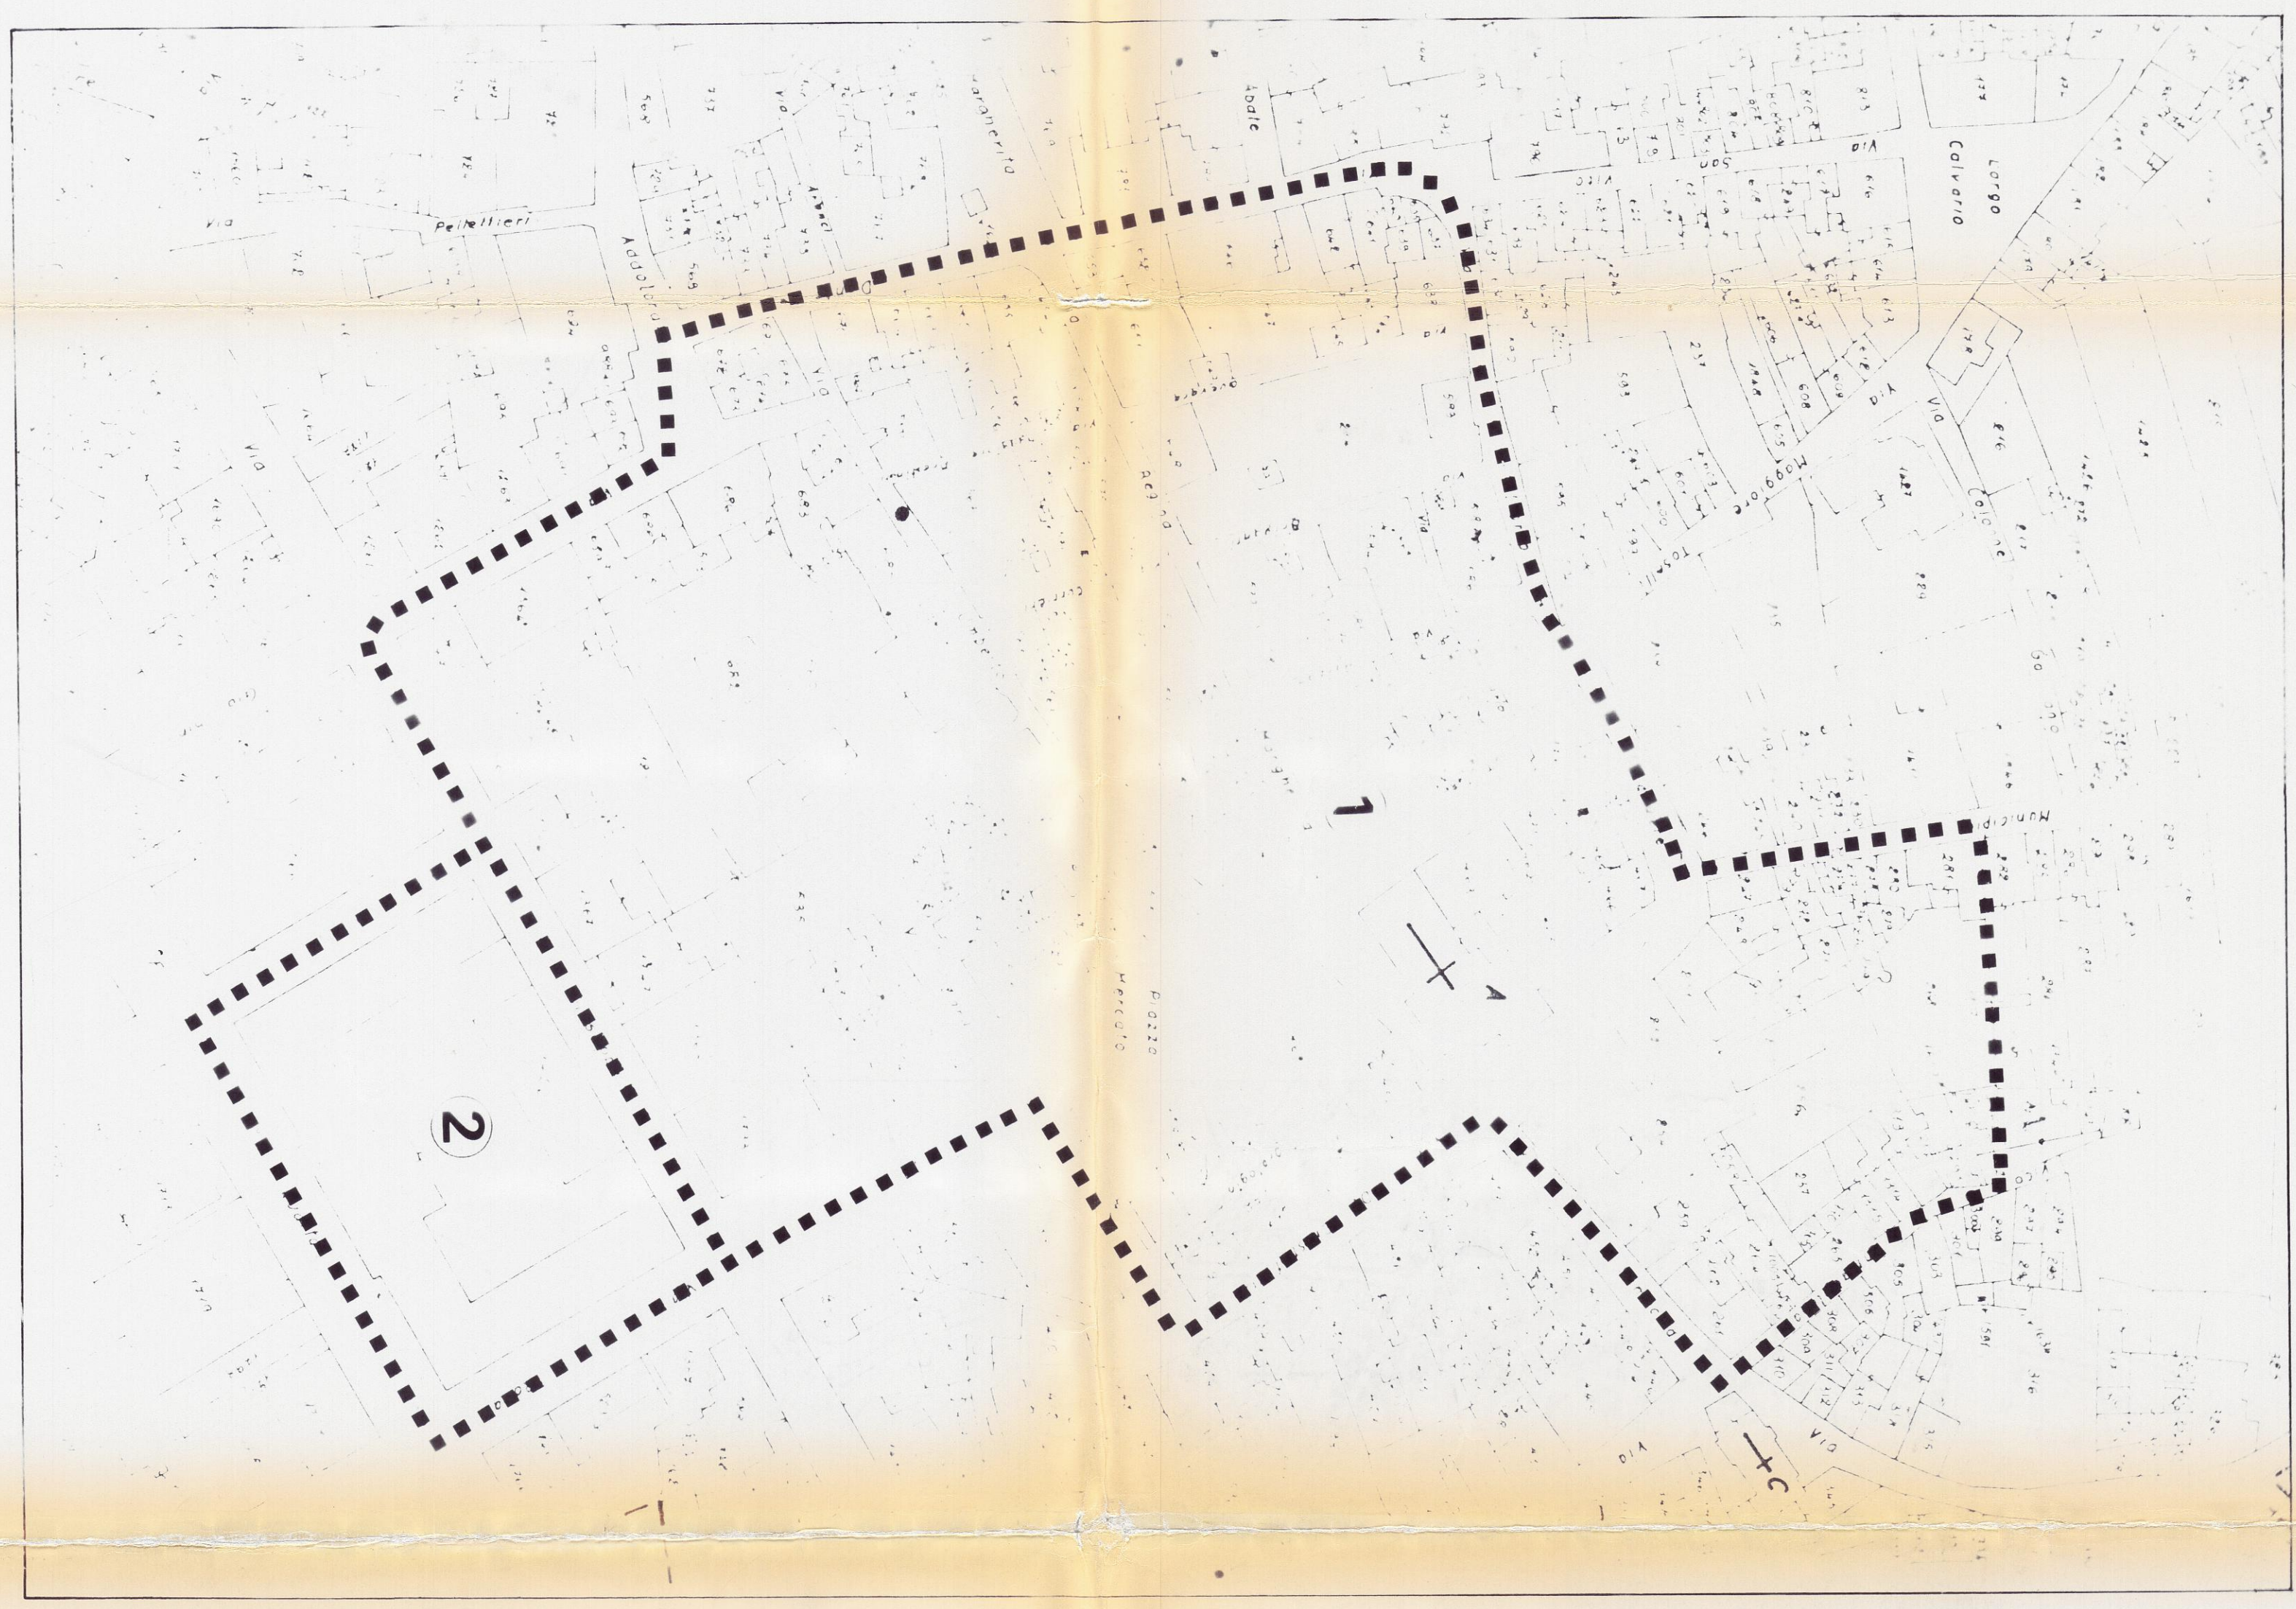

STRALCIO DEL P.d.F. scala 1:5000

STRALCIO CATASTALE Foglio 16 scala 1:1000

NUMERAZIONE ISOLATI