



REGOLAMENTO COMUNALE PER L'UTILIZZO
OCCASIONALE DEGLI SPAZI ESISTENTI NELLA MARINA
DI "T. SUDA" E NELLA CITTÀ DI RACALE NORMALMENTE
DESTINATI A PICCOLI E GRANDI EVENTI

Approvato con Delibera Consiglio Comunale n. 26 del 26/05/2010

Art. 1

Il presente Regolamento ha per oggetto la disciplina delle forme di utilizzo delle aree esistenti nella Marina di "Torre Suda" e nella Città di Racale che normalmente sono destinate per l'organizzazione di manifestazioni varie e al tempo stesso costituisce un riferimento organizzativo certo per gli organizzatori, relativo alle modalità di svolgimento delle manifestazioni.

Gli impianti e le attrezzature in esse esistenti, sono destinati a soddisfare gli interessi generali della collettività, garantendo ampio accesso ai cittadini di ogni età e sesso, con particolare attenzione ai bambini, ai giovani e portatori di handicap.

Art. 2

Compatibilmente con la disponibilità dell' area richiesta e qualora l'Amministrazione Comunale sia interessata ad ospitare l'evento programmato, soprattutto in considerazione della promozione dell'immagine della Città e della marina di "T. Suda", le autorizzazioni a privati, associazioni ed operatori del settore, saranno rilasciate dal Sindaco in base alle norme del presente Regolamento.

Art. 3

Gli interessati che intendono usufruire degli spazi che tradizionalmente vengono utilizzati per tale scopo, e meglio indicati nelle planimetrie allegate, parti integranti del presente Regolamento , dovranno presentare istanza in carta semplice, al Sindaco, almeno 30 giorni prima della data della manifestazione, salvo che non ricorrano circostanze urgenti da specificare nella richiesta.

Art. 4

Gli organizzatori, nella richiesta dovranno tra l'altro specificare:

- a) le generalità, la residenza o eventuale altro recapito del responsabile del gruppo;
- b) il programma completo delle manifestazioni che si intendono svolgere;
- c) la dichiarazione in ordine all'accesso gratuito o meno del pubblico alla manifestazione cui si riferisce l'istanza;
- d) l'obbligo di rendere gli spazi utilizzati nelle stesse condizioni in cui sono stati consegnati dall'Ente. Eventuali danni rilevati successivamente alla manifestazione saranno a totale carico degli organizzatori.
- e) dichiarazione di presa d'atto delle condizioni contenute nel presente Regolamento.

I costi delle manifestazioni autorizzate sono a completo carico degli organizzatori che, successivamente all'approvazione del programma da parte della Giunta C. dovranno, munirsi della seguente documentazione:

- 1) richiesta di sopralluogo della Commissione Prov.le di vigilanza;
- 2) N.O. SIAE;

Successivamente alla esibizione della documentazione di cui al punto 1 e 2 del presente articolo, sarà rilasciata l'autorizzazione all'occupazione del suolo pubblico.

Art. 5

Le manifestazioni autorizzate dovranno svolgersi esclusivamente negli spazi indicati nelle planimetrie, senza danneggiare gli impianti e le attrezzature in essi esistenti. In nessun caso si può impedire ed ostacolare il transito pedonale lungo i viali circostanti ed inoltre:

- a) L'ingresso del pubblico dovrà essere contenuto entro il limite fissato dalla competente Commissione di vigilanza sui pubblici spettacoli;
- b) Gli organizzatori si rendono responsabili dei danni dipendenti dalla inosservanza di quanto previsto al precedente comma;
- c) Per garantire il rispetto di cui al precedente comma a) gli organizzatori dovranno predisporre adeguato servizio di vigilanza in prossimità degli ingressi riservati al pubblico, utilizzando personale proprio.

Art. 6

Le manifestazioni autorizzate in ogni caso, non dovranno:

- a) snaturare la destinazione dei viali adiacenti la zona in cui si svolge la manifestazione, che dovranno essere, comunque, al servizio della fruizione pedonale;
- b) ostacolare gli accessi ai viali con strutture mobili o fisse che ne pregiudichino la massima visibilità dall'esterno, nella zona in cui si svolge la manifestazione;
- c) essere in palese contrasto con i caratteri storico - ambientali stravolgendoli e alterandoli con allestimenti di strutture luminose e supporti pubblicitari.

Art. 7


È consentita la pubblicità sia all' interno, sia nello spazio esterno. Essa potrà essere Fissa, mobile, sonora ed audiovisiva e deve comunque essere autorizzata dagli uffici competenti e rispettare requisiti tali da non stravolgere lo stato dei luoghi.

Gli organizzatori di un particolare evento, potranno utilizzare gli spazi autorizzati, per dare visibilità agli sponsor della serata e comunque rispettando i requisiti previsti dall'art. 6 lett. b del presente Regolamento.


Negli spazi destinati normalmente a spettacoli o eventi di vario genere, l'uso degli apparecchi sonori per la diffusione di musica, dovrà essere del tutto moderato e comunque rispettosa delle ordinanze Sindacali in ordine al controllo dell'inquinamento acustico.

Il compito di verificare l'osservanza delle disposizioni del presente regolamento spetta in via generale al Corpo di Polizia Municipale della Città di Racale e ai Settori di competenza.

A.

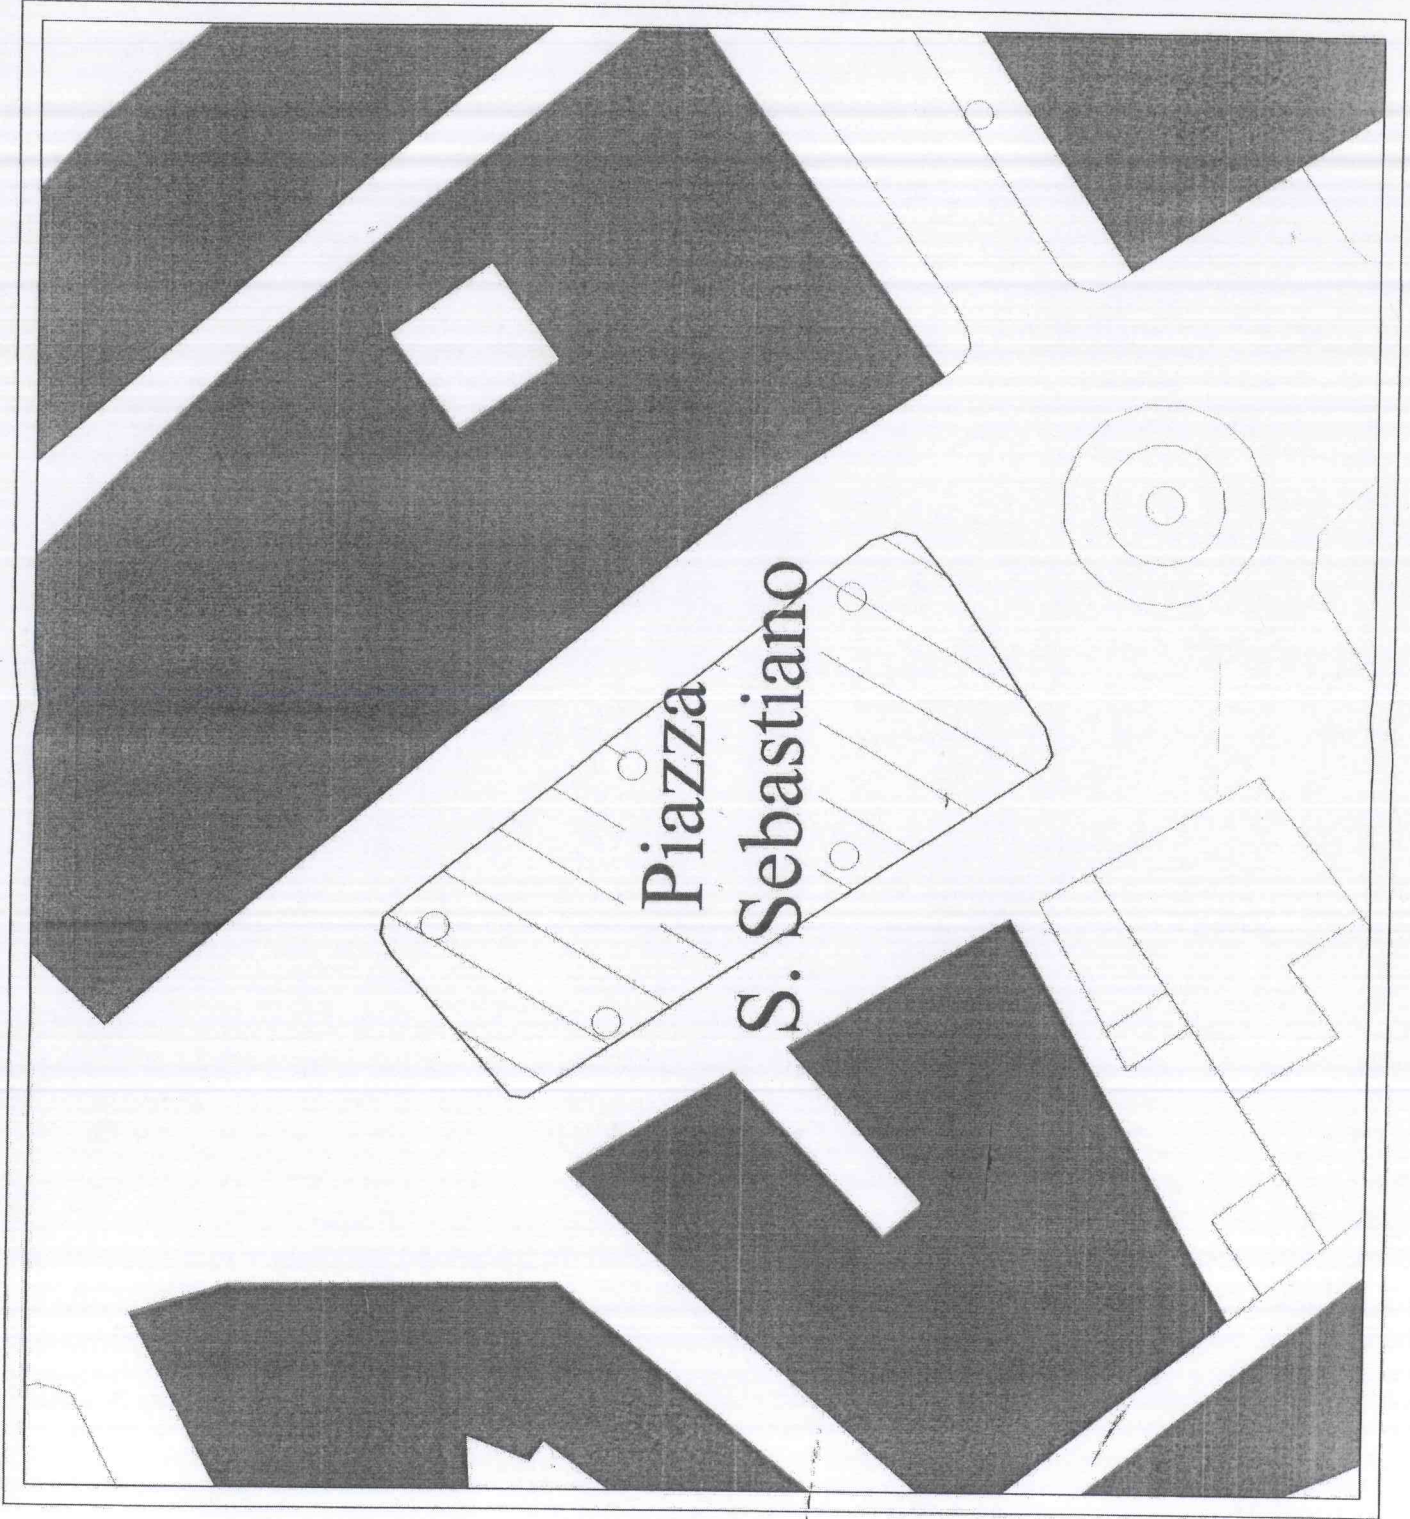


B)

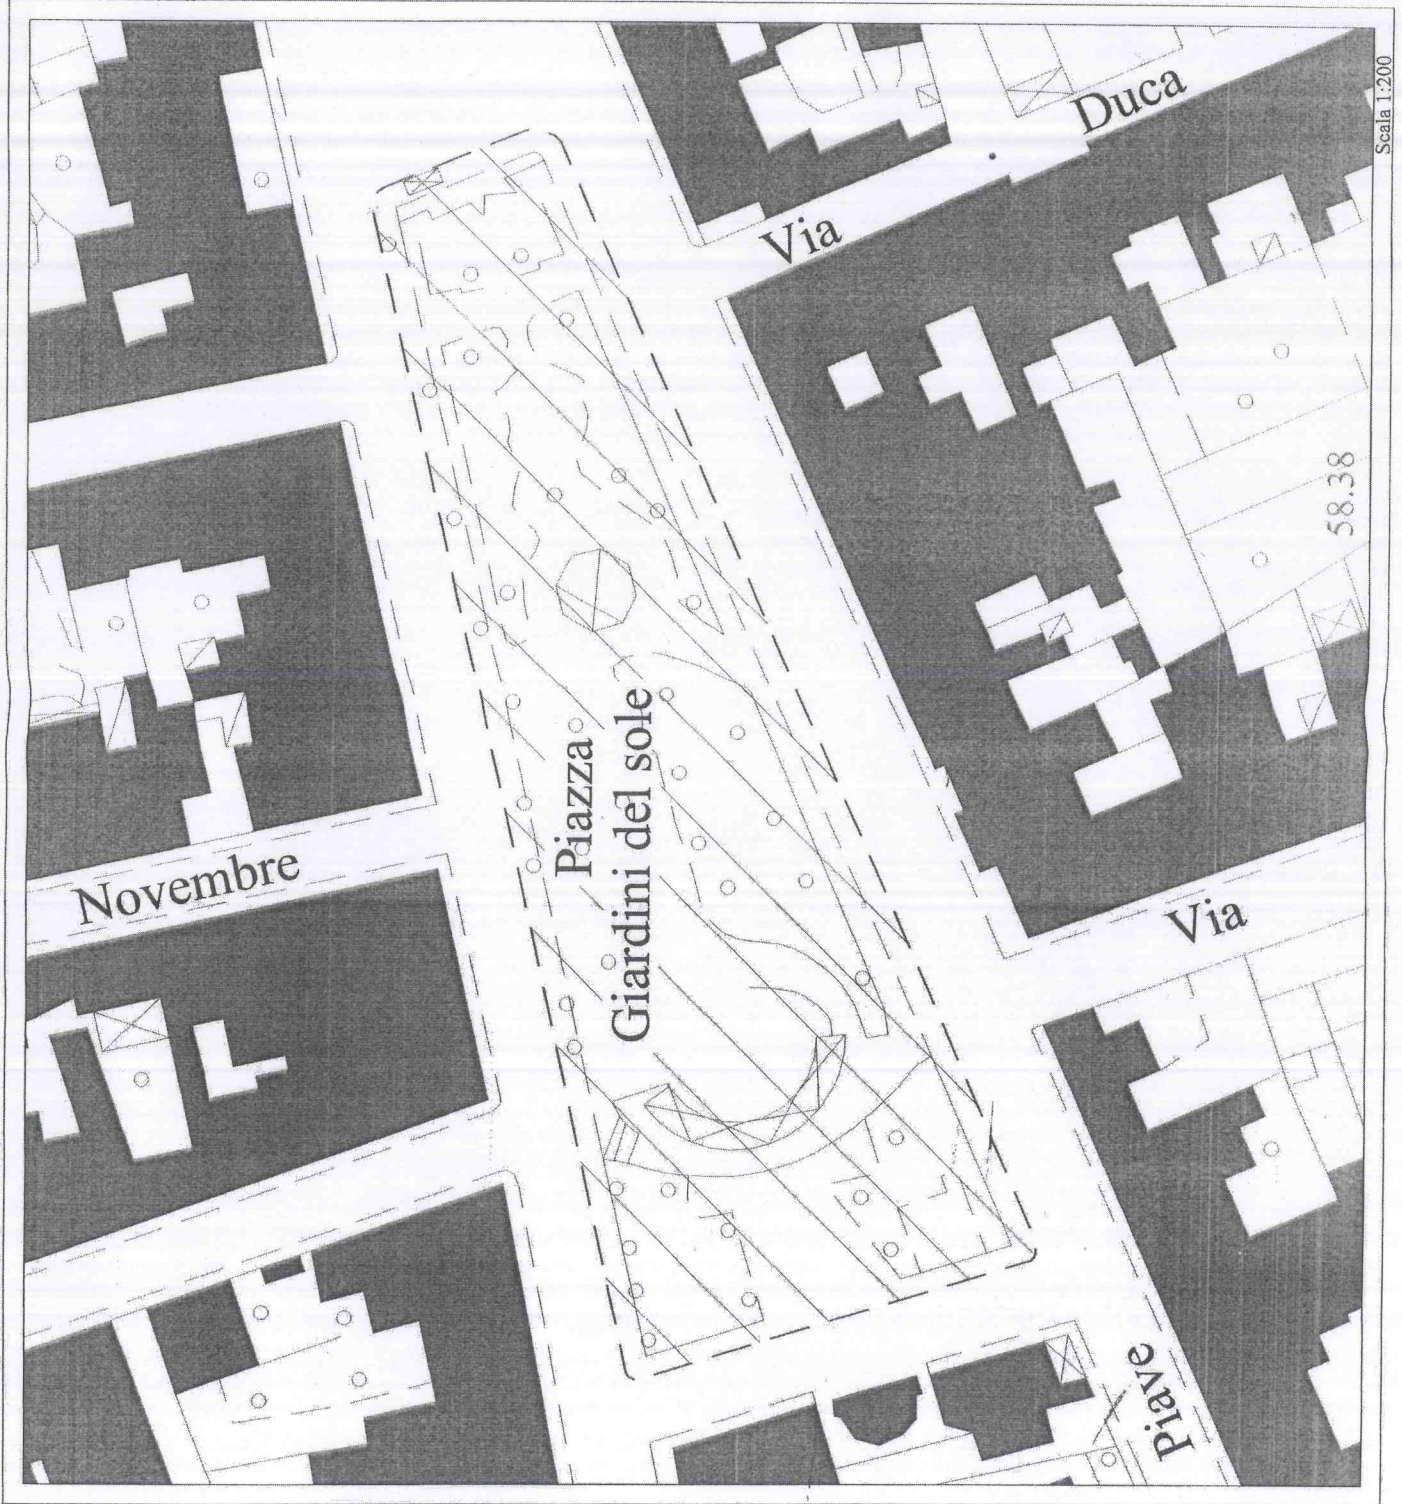


Scala 1:200

e)

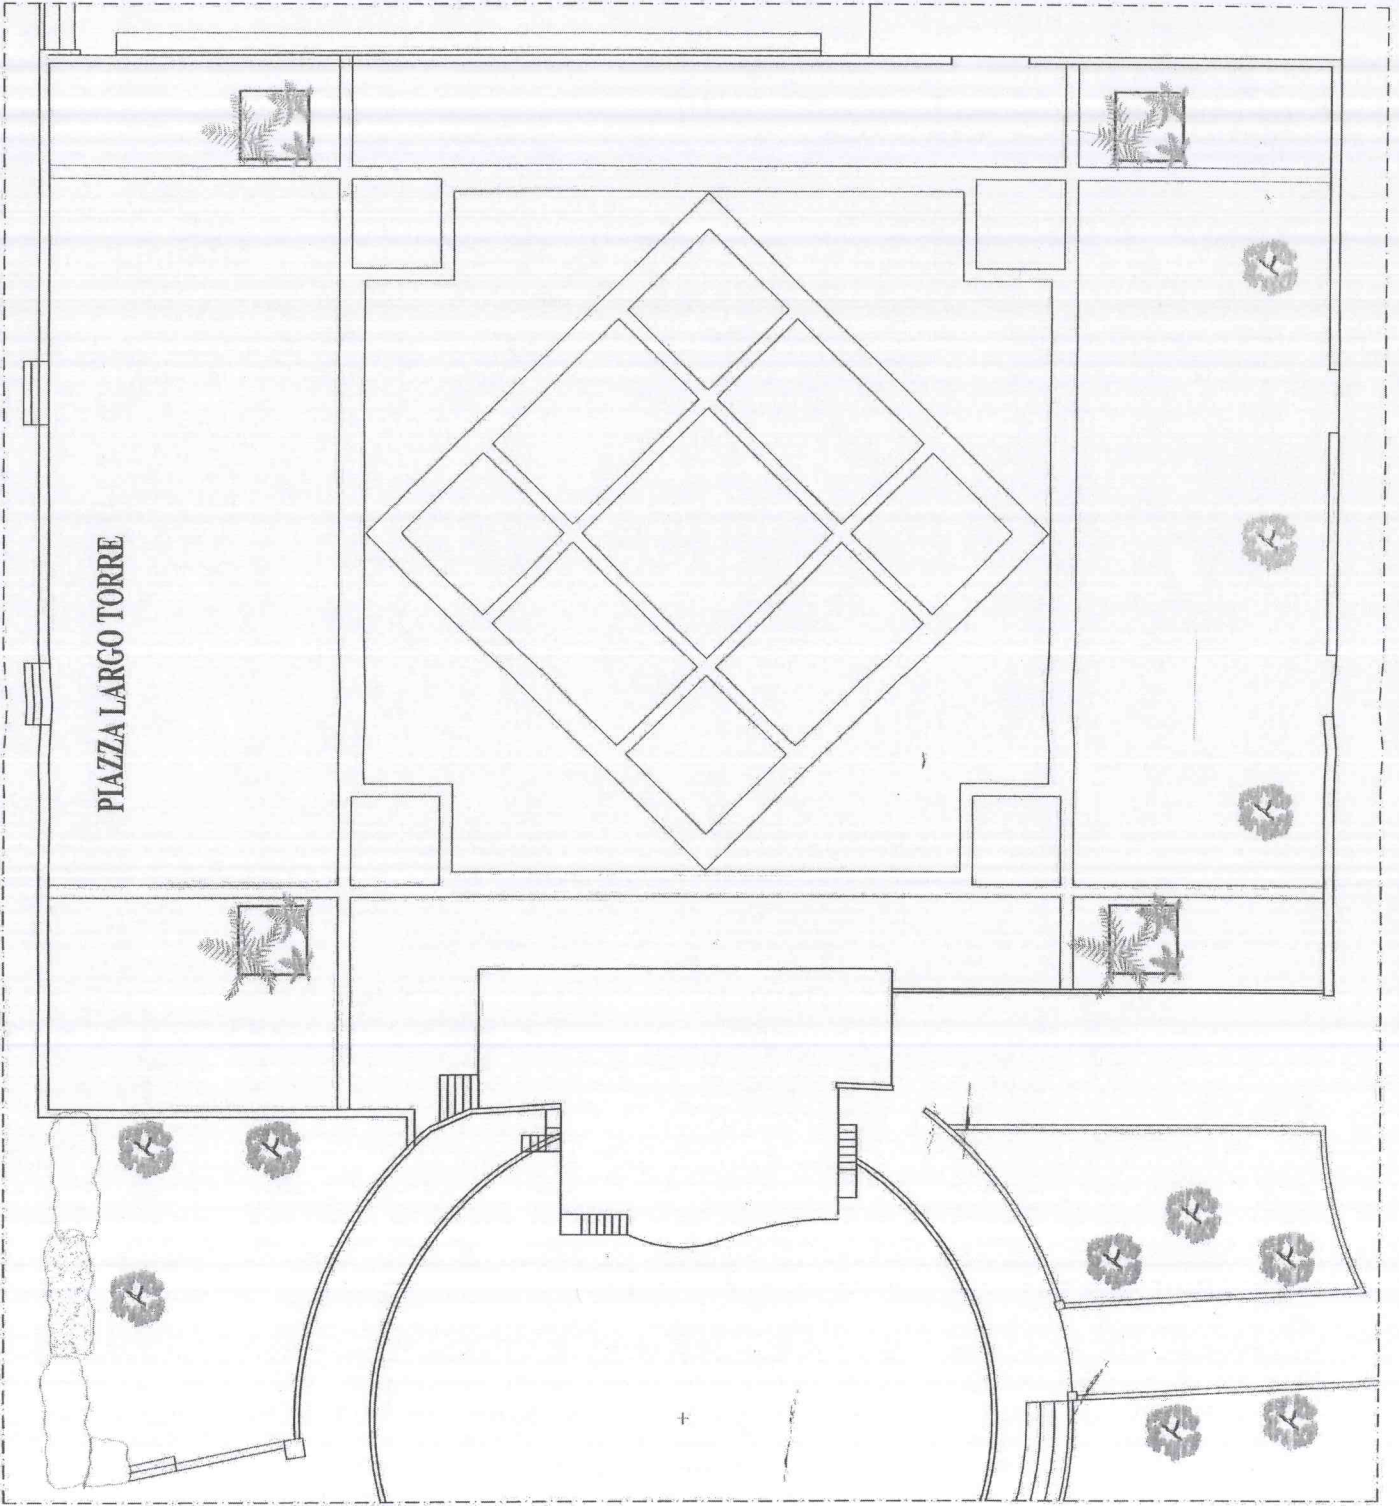

A

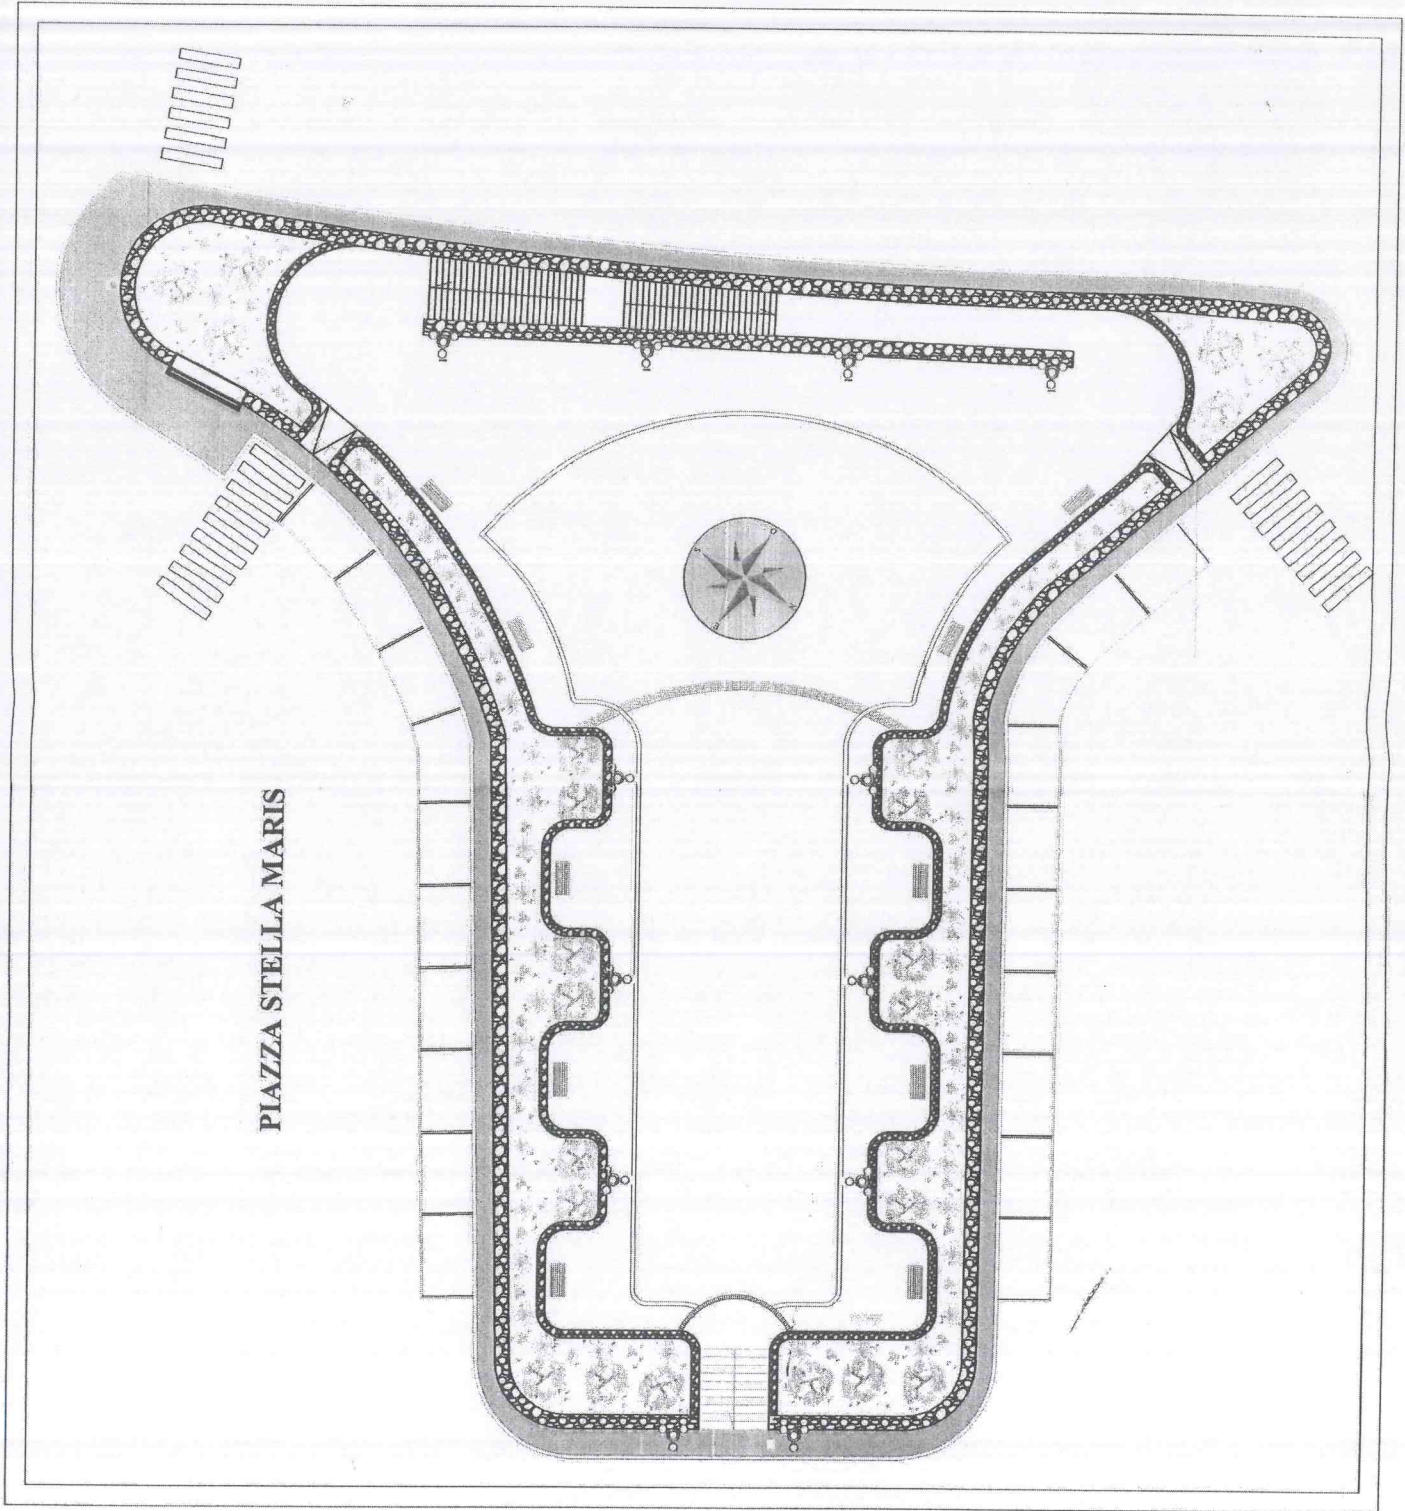

E)



PIAZZA ZONA EX ESADOR

E)

