


CITTA' DI RACALE

(Provincia di Lecce)

UFFICIO TECNICO COMUNALE

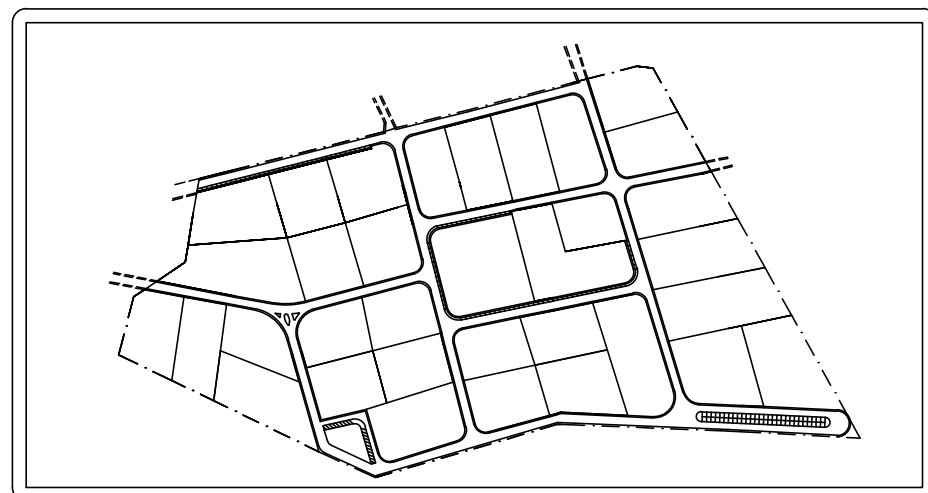

PIANO PARTICOLAREGGIATO DELLE AREE PER GLI INSEDIAMENTI PRODUTTIVI ZONA D/2

TAVOLA N° : 1

STRALCIO DEL VIGENTE P. DI F.
VARIANTE N°2

SCALA:

1/5000

Urbanistica di base

I REDATTORI:

Ing. Renato DEL PIANO

Ing. Gianfranco MANCO

Geom. Luigi MARROCCO

